


3532 Wärmeverbund St. Erhard

Etappe 1 - Los 3

ÜBERSICHTSPLAN

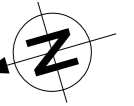

LEGENDE:

projektiert

--- Fernwärmeleitung ausgeführt

--- Fernwärmeleitung Etappe 1 - Los 3

Baustellenbereich Abschnitt 1 (Mitte Januar 2023 - Mitte März 2023)

Baustellenbereich Abschnitt 2 (Anfang Februar 2023 - Anfang April 2023)

Baustellenbereich Abschnitt 3 (Mitte Januar 2023 - Ende Februar 2023)

Drittprojekt

Installationsplatz / Umschlagsplatz mit Absperrzaun


Absperrzaun

Ersatzparkplatz

Fuss- und Schulweg (teilweise Radverkehr)

Zufahrt Blaulichtorganisationen + Anlieferung Schule (Breite min. 3.5m)

Baustellenverkehr

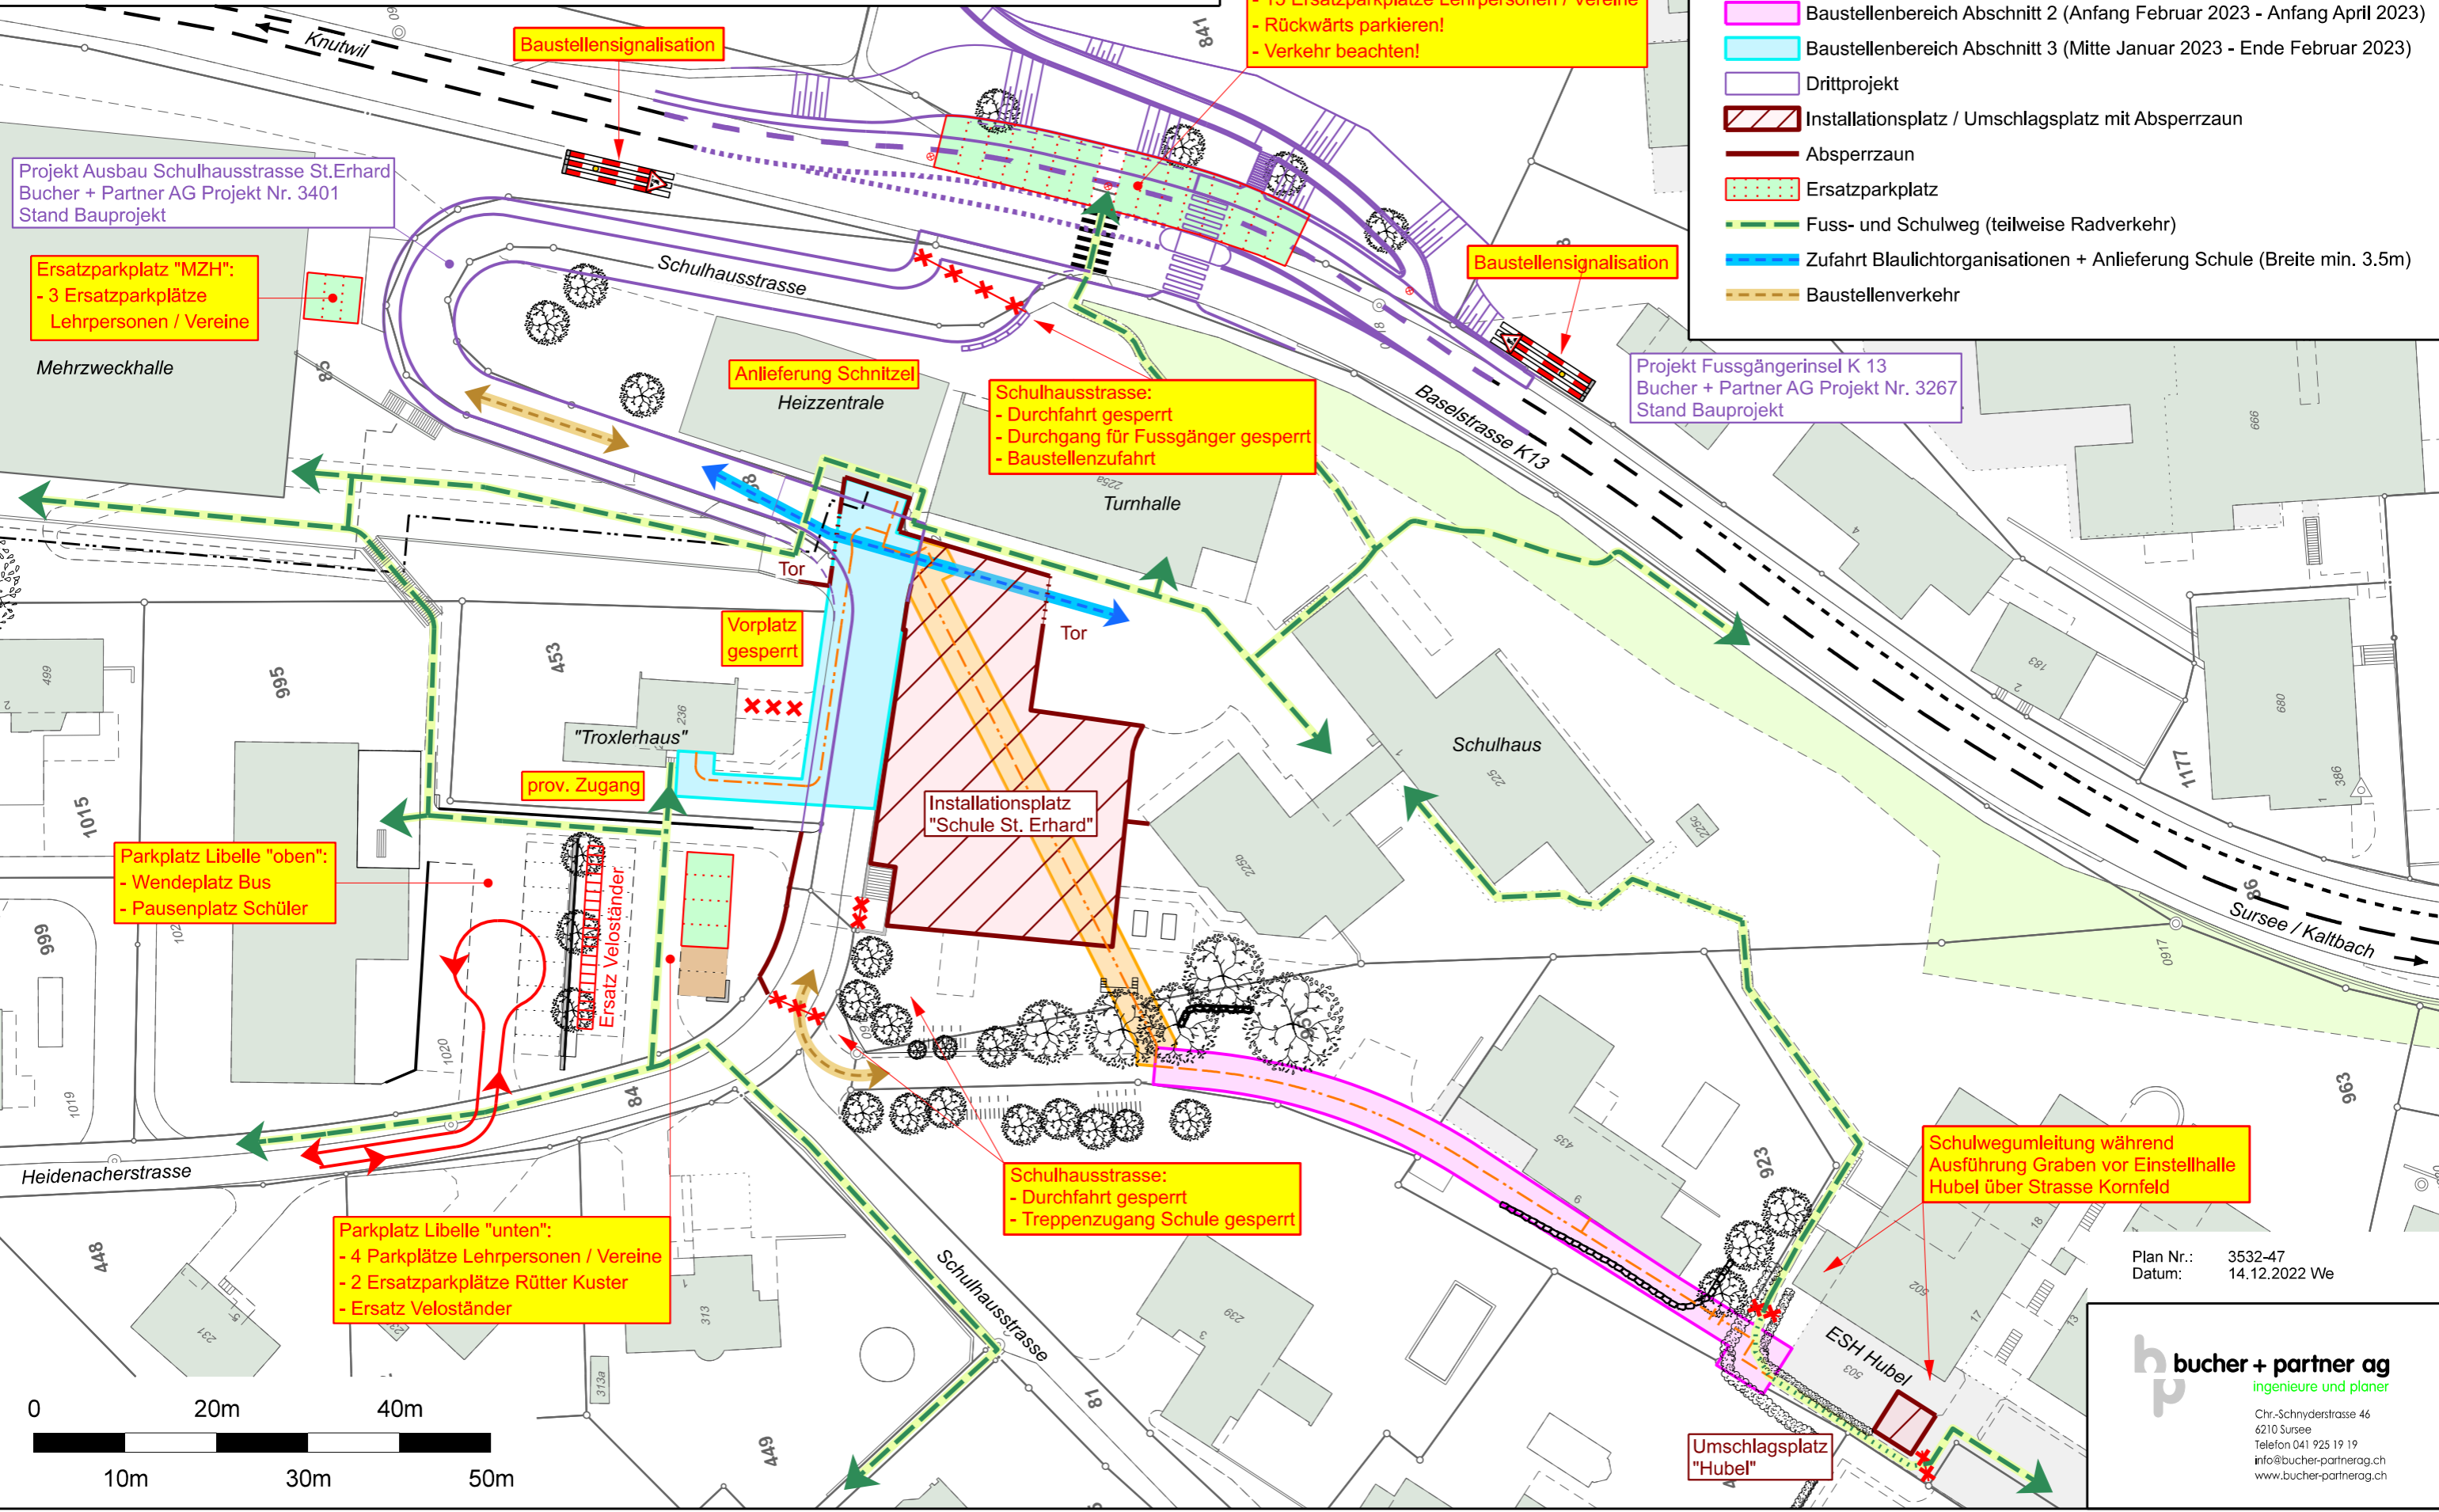

Ersatzparkplatz "Dammschüttung":
- 15 Ersatzparkplätze Lehrpersonen / Vereine
- Rückwärts parkieren!
- Verkehr beachten!

Baustellensignalisation

Projekt Ausbau Schulhausstrasse St. Erhard
Bucher + Partner AG Projekt Nr. 3401
Stand Bauprojekt

Ersatzparkplatz "MZH":
- 3 Ersatzparkplätze
Lehrpersonen / Vereine

Baustellensignalisation

Projekt Fussgängerinsel K 13
Bucher + Partner AG Projekt Nr. 3267
Stand Bauprojekt

Schulhausstrasse:
- Durchfahrt gesperrt
- Durchgang für Fussgänger gesperrt
- Baustellenzufahrt

Anlieferung Schnitzel
Heizzentrale

Vorplatz gesperrt

Installationsplatz
"Schule St. Erhard"

Parkplatz Libelle "oben":
- Wendepunkt Bus
- Pausenplatz Schüler

prov. Zugang


Schulhausstrasse:
- Durchfahrt gesperrt
- Treppenzugang Schule gesperrt

Schulwegumleitung während
Ausführung Graben vor Einstellhalle
Hubel über Strasse Kornfeld

Parkplatz Libelle "unten":
- 4 Parkplätze Lehrpersonen / Vereine
- 2 Ersatzparkplätze Rütter Kuster
- Ersatz Veloständer

Umschlagsplatz
"Hubel"

Plan Nr.: 3532-47
Datum: 14.12.2022 We

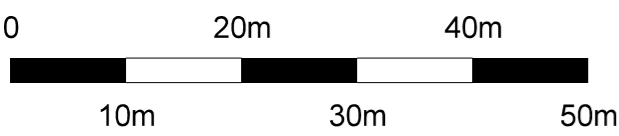

bucher + partner ag
ingenieure und planer

Chr.-Schnyderstrasse 46
6210 Sursee
Telefon 041 925 19 19
info@bucher-partnerag.ch
www.bucher-partnerag.ch